




Regelquerschnitt 1 (BKL 3.2 RStO 12)

2. Bauabschnitt – Endausbau

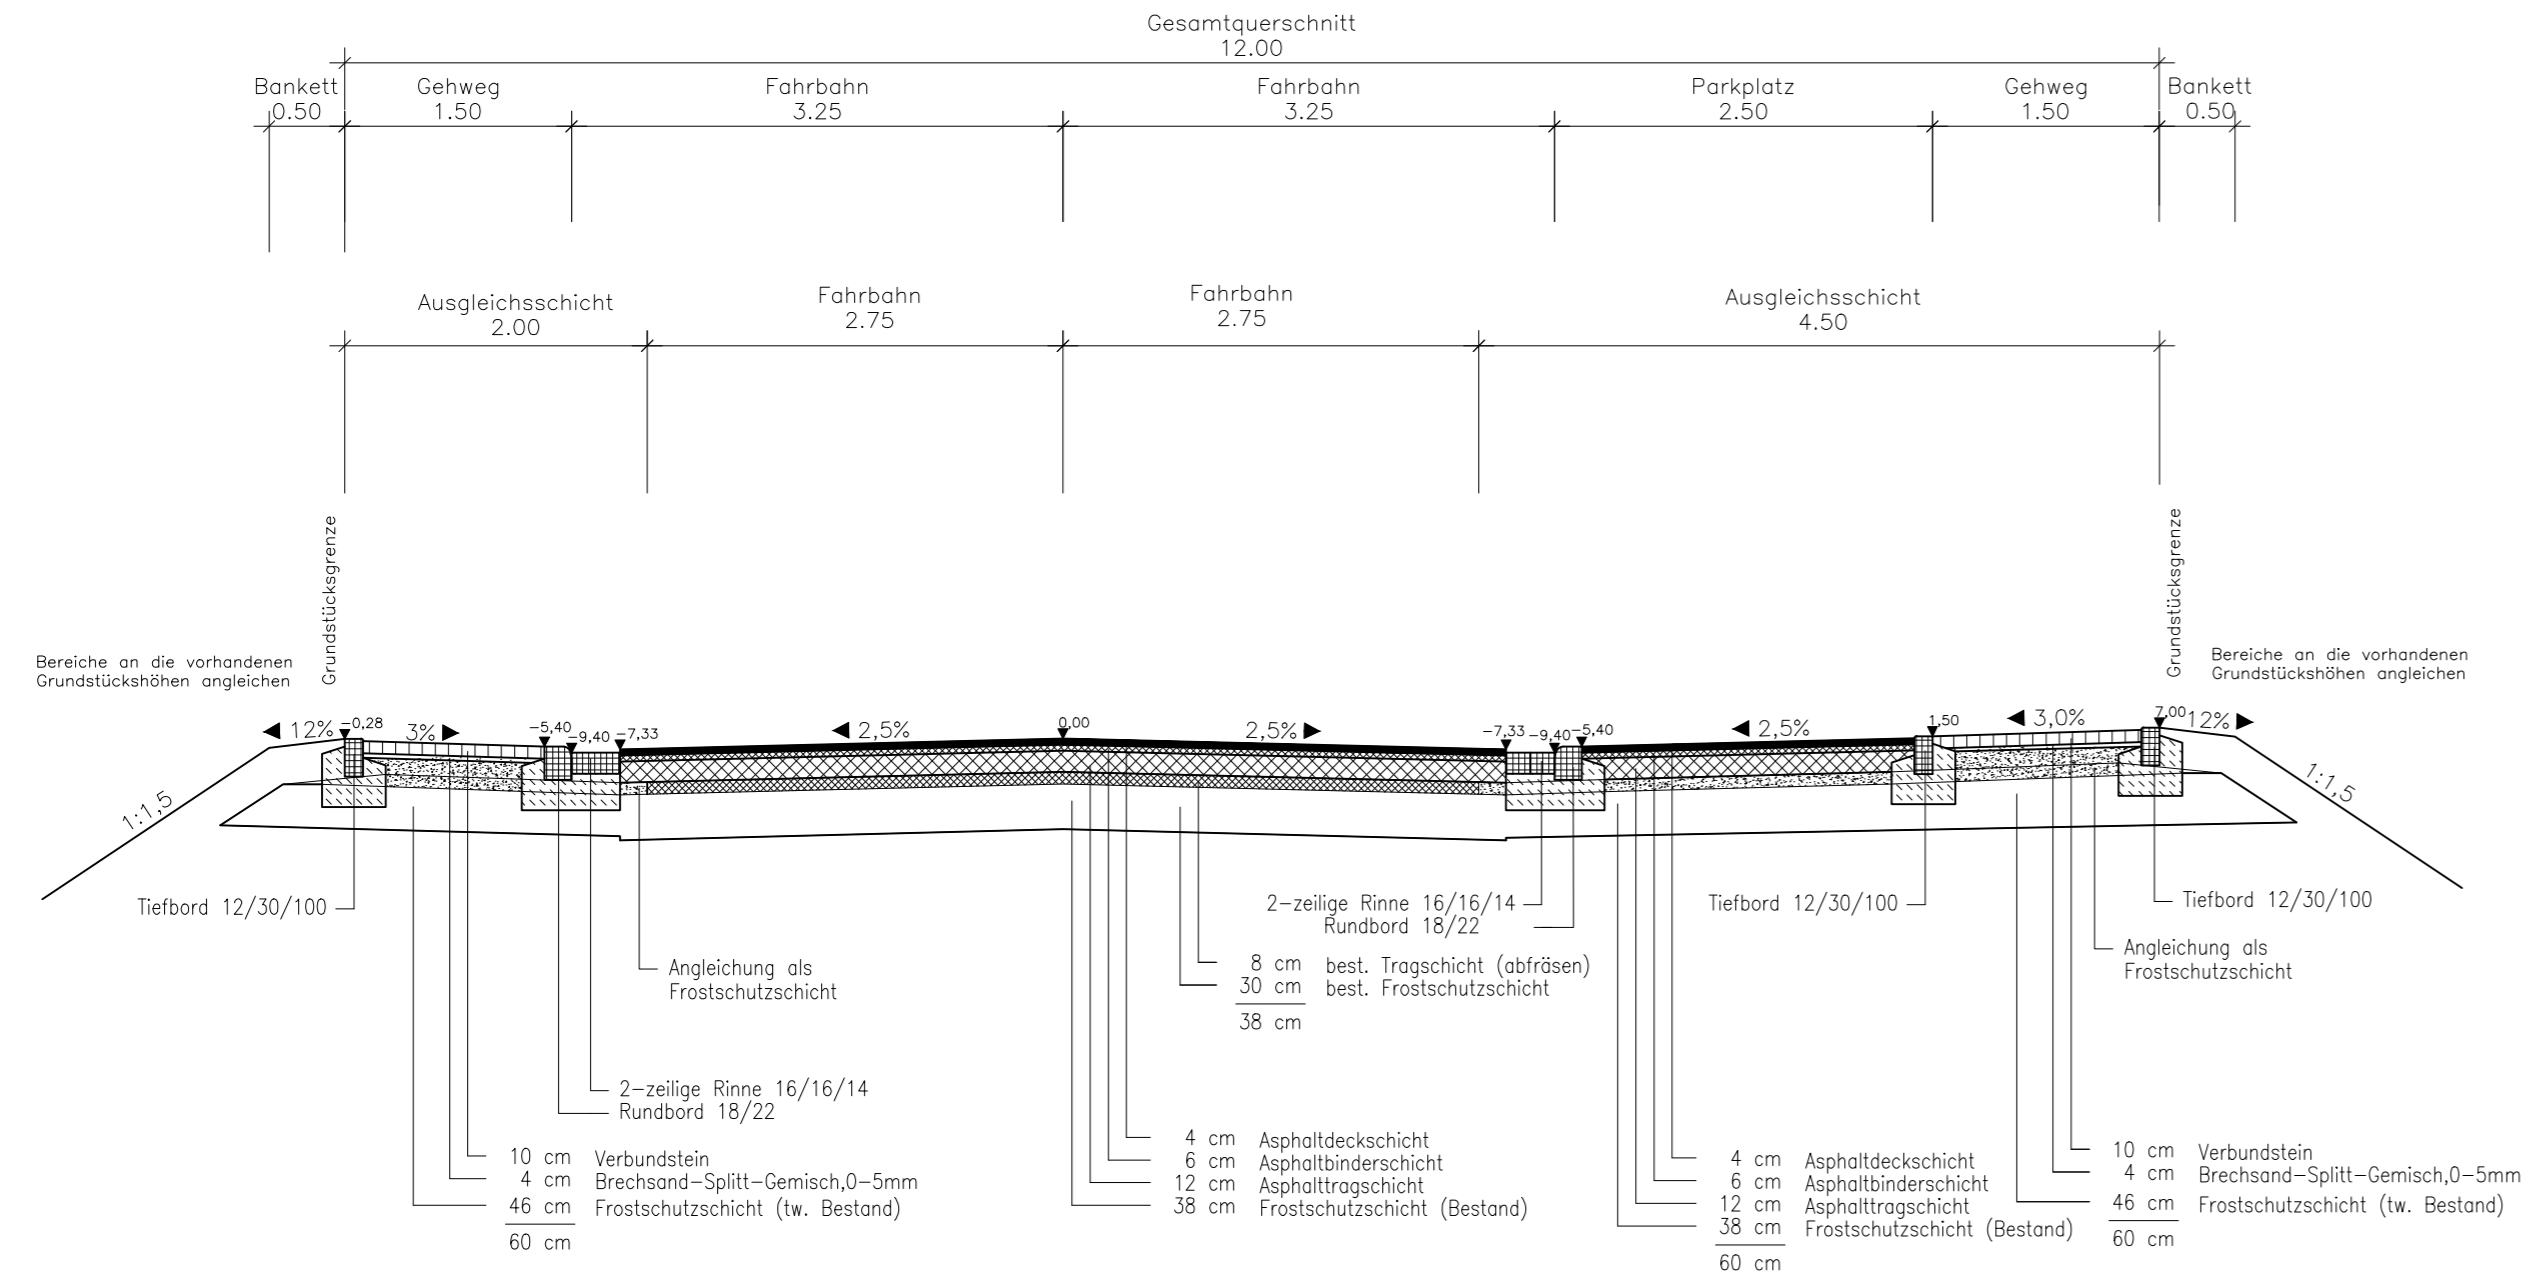


Regelquerschnitt 2 (BKL 3.2 RStO 12)

2. Bauabschnitt – Endausbau

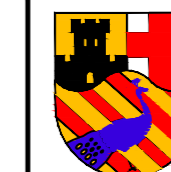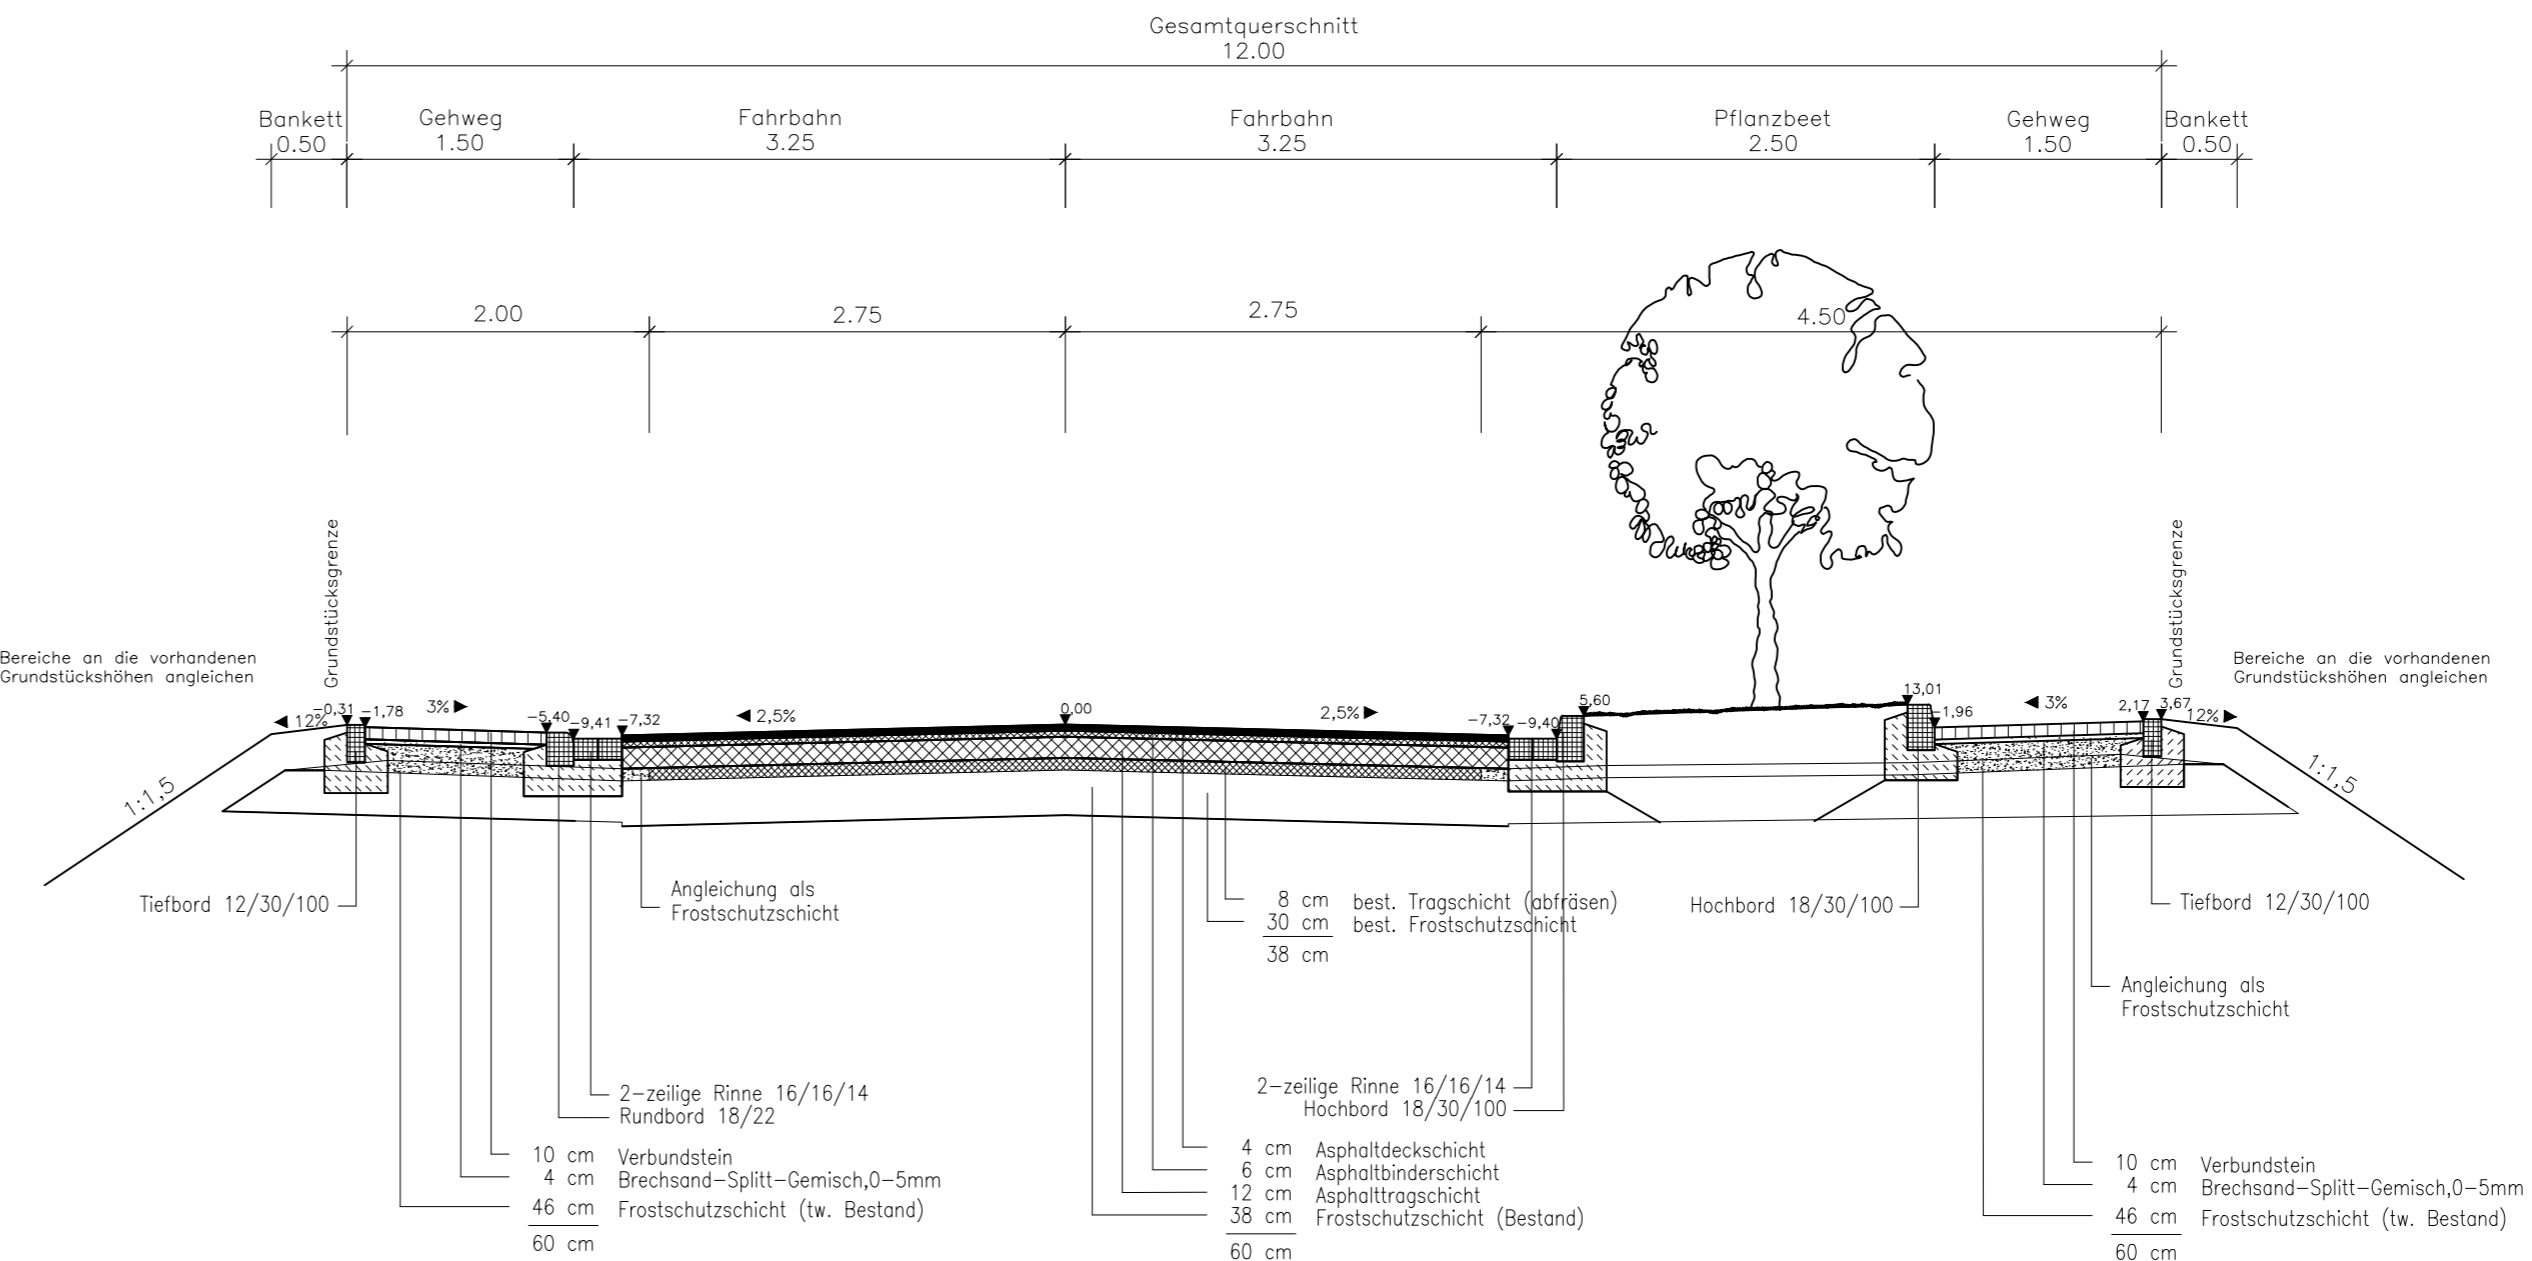

Stadtverwaltung Neuwied

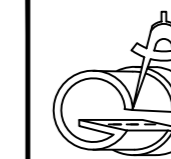

Ingenieurbüro Günster
Beratender Ingenieur

56567 Neuwied | Telefon 02631/968120
Wiesengärtenweg 24 | www.günster.com

Anlage E
Blatt 1
Projekt 20507

Datum	Zeichen
bearbeitet 16.07.18	dgü
gezeichnet 16.07.18	dgü
geprüft	

Projektbezeichnung
Straßenendausbau des
Gewerbegebietes "Meerheck"
in Neuwied – Stadtteil Block

Regelquerschnitte 1-2

Maßstab 1:50

Index	geändert	Datum	Zeichen

Aufgestellt: Neuwied, im Juli 2018