



Ausführungsvariante **B** gemäß Stadtratsbeschluss vom 16. Mai 2012

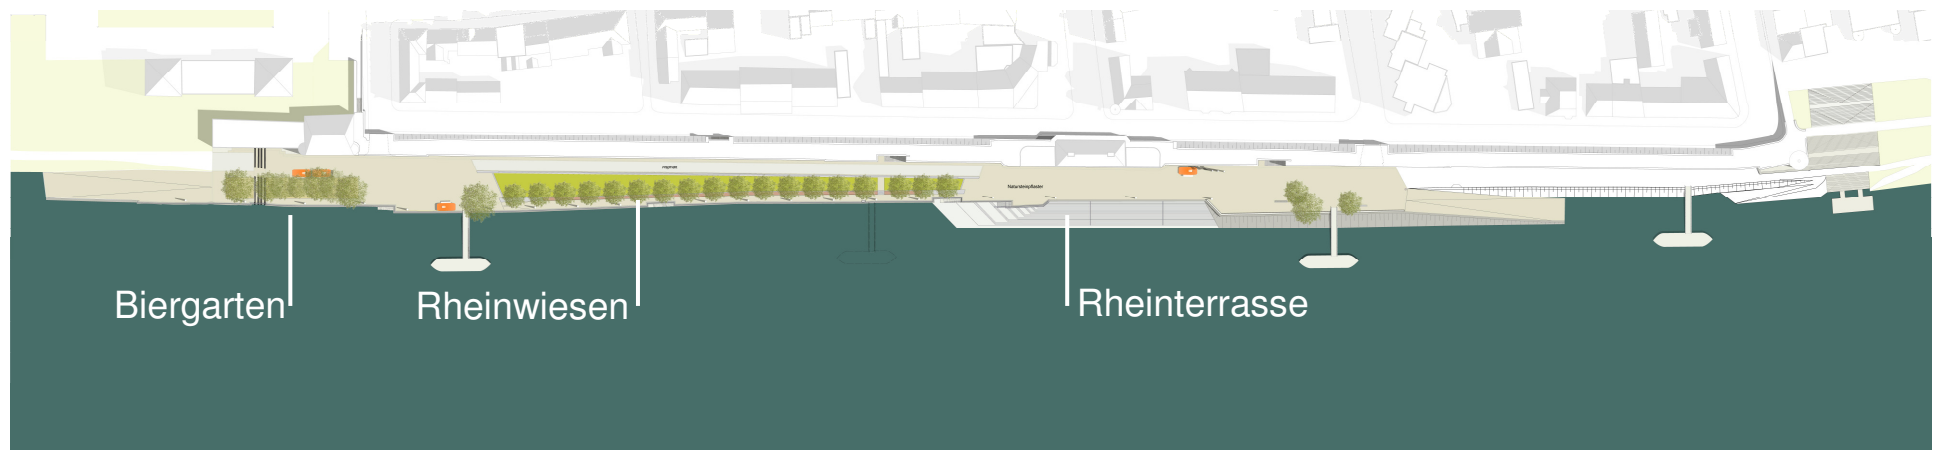

westlicher Uferbereich mit abgesenkter Rasenfläche

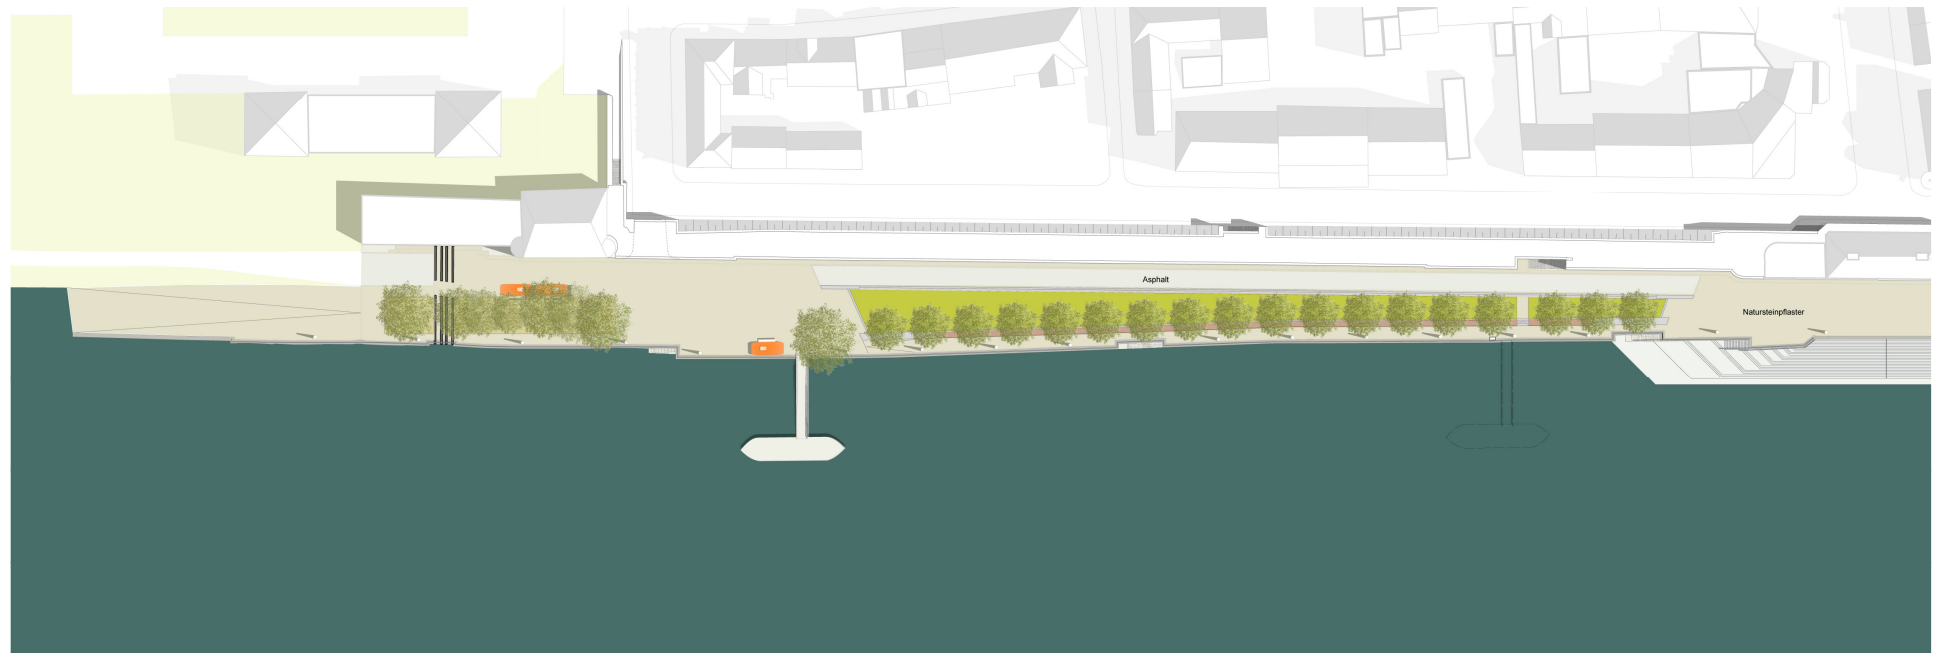


Bereich Rheinterrasse


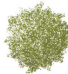






Querschnitt

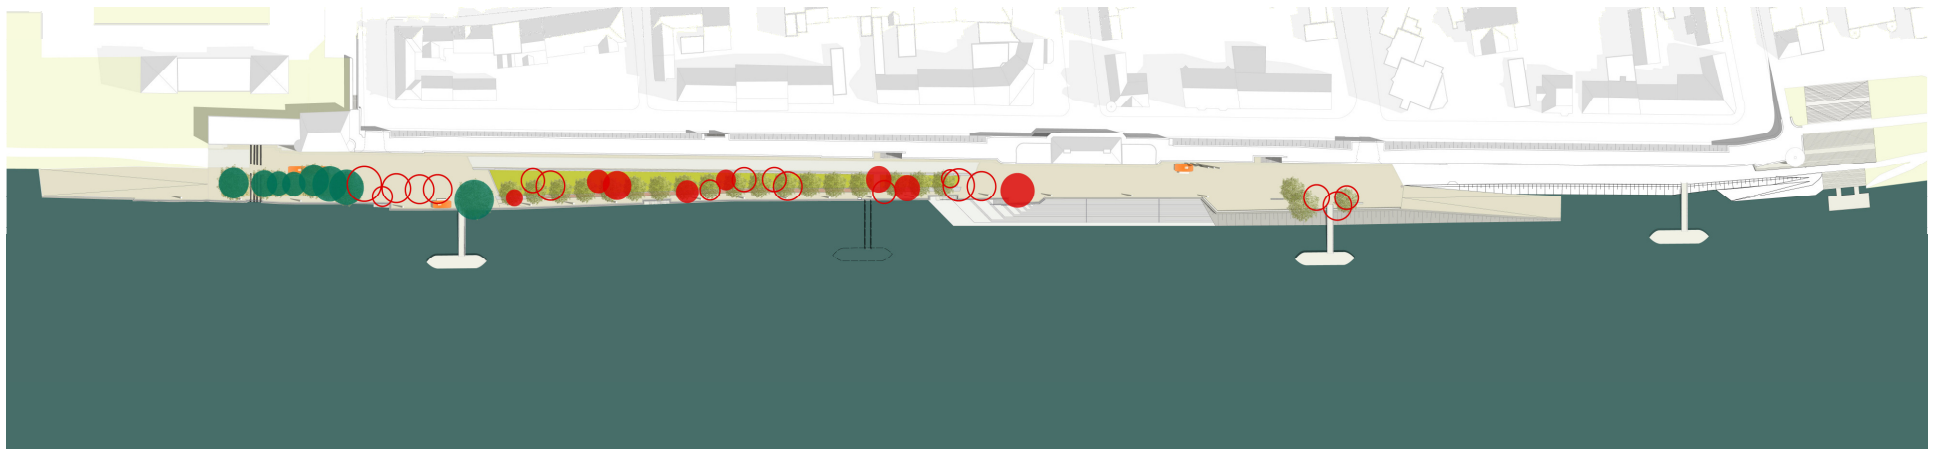Baumbilanz Planvariante B



-  Baumerhalt: 8 Stk.
-  Neupflanzungen: 21 Stk.

-  Fällungen laut Baumgutachten: 8 Stk.
-  planungsbedingte Fällungen: 18 Stk.