


# Regelquerschnitt Marktstraße

Oberbau nach RStO 12 Bk 10, Tafel 1, Zeile 3

Station 0+058 - 0+109

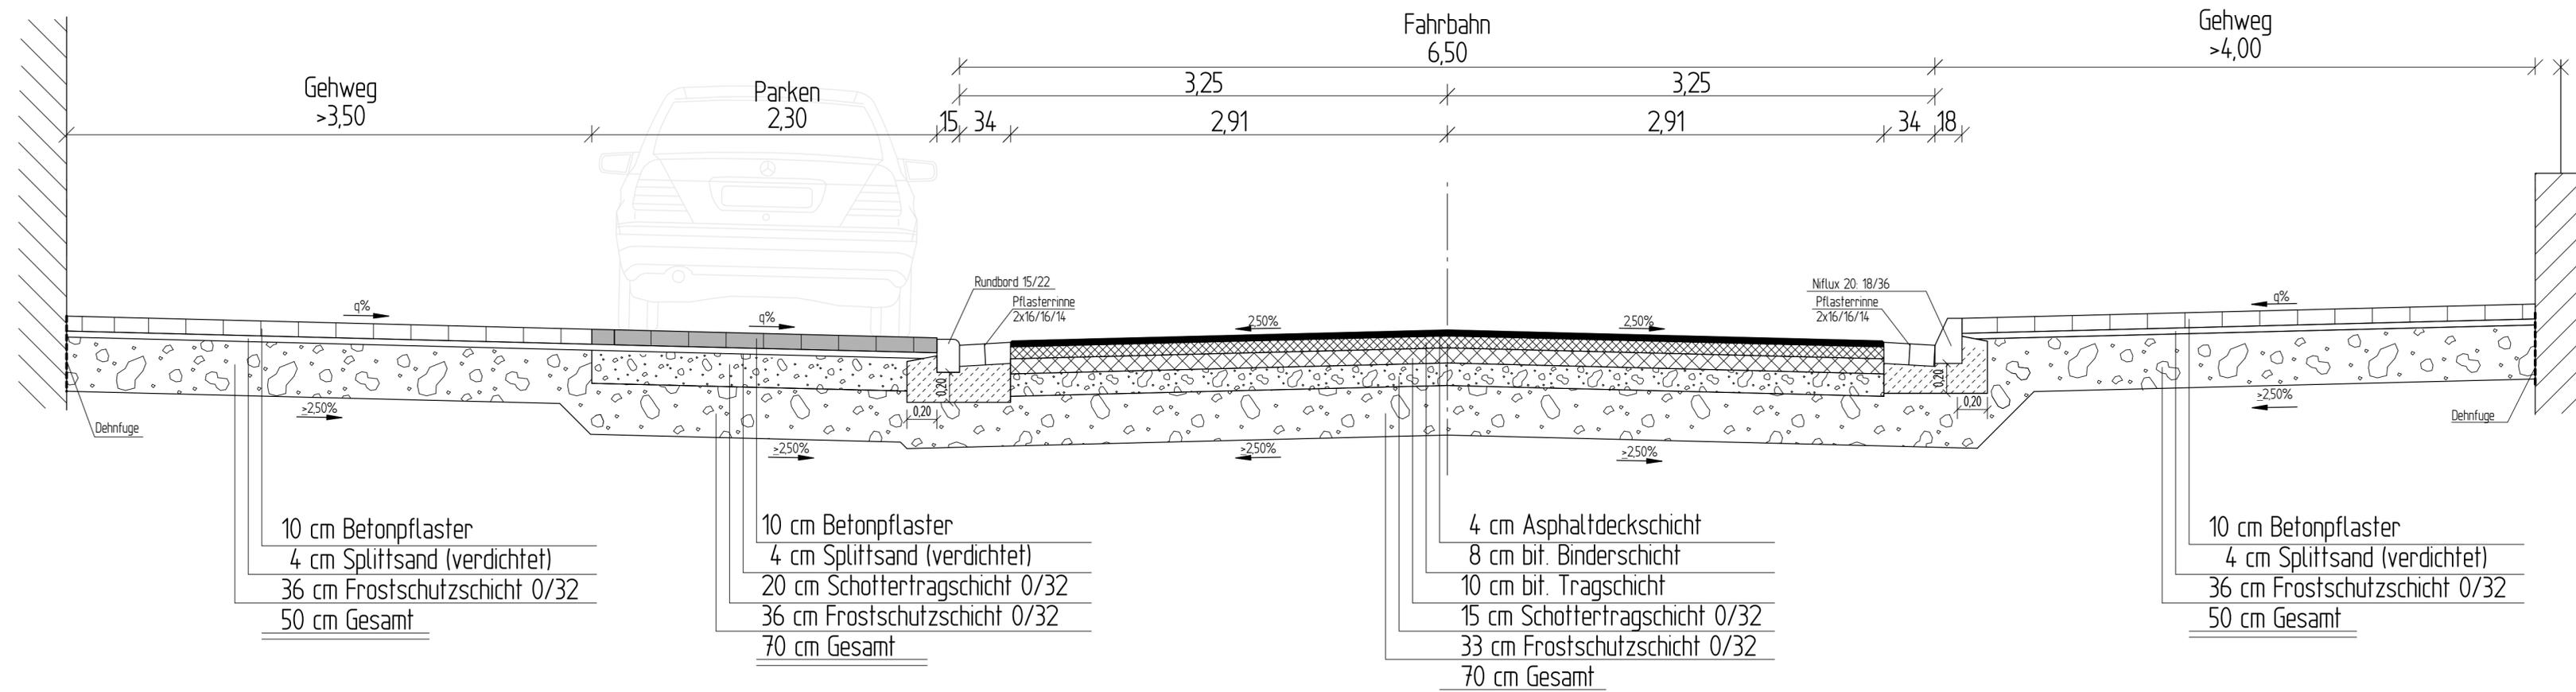

Entwurfsbearbeitung:	Projekt-Nr.: 201834	
 <small>BERATUNG PLANUNG VERMESSUNG BAUÜBERWACHUNG GmbH &amp; Co. KG Hauptstraße 44-46 56333 Neuwied Tel: 02202 / 954970</small>	Datum	Zeichen
	bearbeitet: Dez. 2020	Kahl
gezeichnet: Dez. 2020	Geißler	
geprüft: Dez. 2020	Weinand	

## AUSFÜHRUNGSPLANUNG



### Stadt Neuwied

Stadtverwaltung

Engerser Landstraße 17  
56562 Neuwied

### Ausbau der Marktstraße in Neuwied

Anlage : 14.1  
Blatt Nr.: 2

Bereich:  
zw. Engerser Str. u. Kirchstr.

	Datum	Name
bearbeitet		
gezeichnet		
geprüft		

Regelquerschnitt, Maßstab 1 : 25

### Innenstadt Neuwied

	Datum	Name
Entwurfsprüfung:		
Straßenplanung:		
Landespflege:		
Immissionsschutz:		

Nr.	Art der Änderung	Datum	Name
1			
2			
3			
4			
5			
6			

Grundplan hergestellt:

Ergänzungen:

Aufnahme:

Feldvergleich:

Kataster: